KONCEPCJE ROZBUDOWY SIECI WODOCIĄGOWEJ PEHD 160MM OD ŚWIĘTEJ KATARZYNY DO SMARDZOWA

WARIANT NR 1 PLANOWANEJ ROZBUDOWY SIECI WODOCIĄGOWEJ PEHD 160MM

WARIANT NR 2 PLANOWANEJ ROBUDOWY SIECI WODOCIĄGOWEJ PEHD 160MM

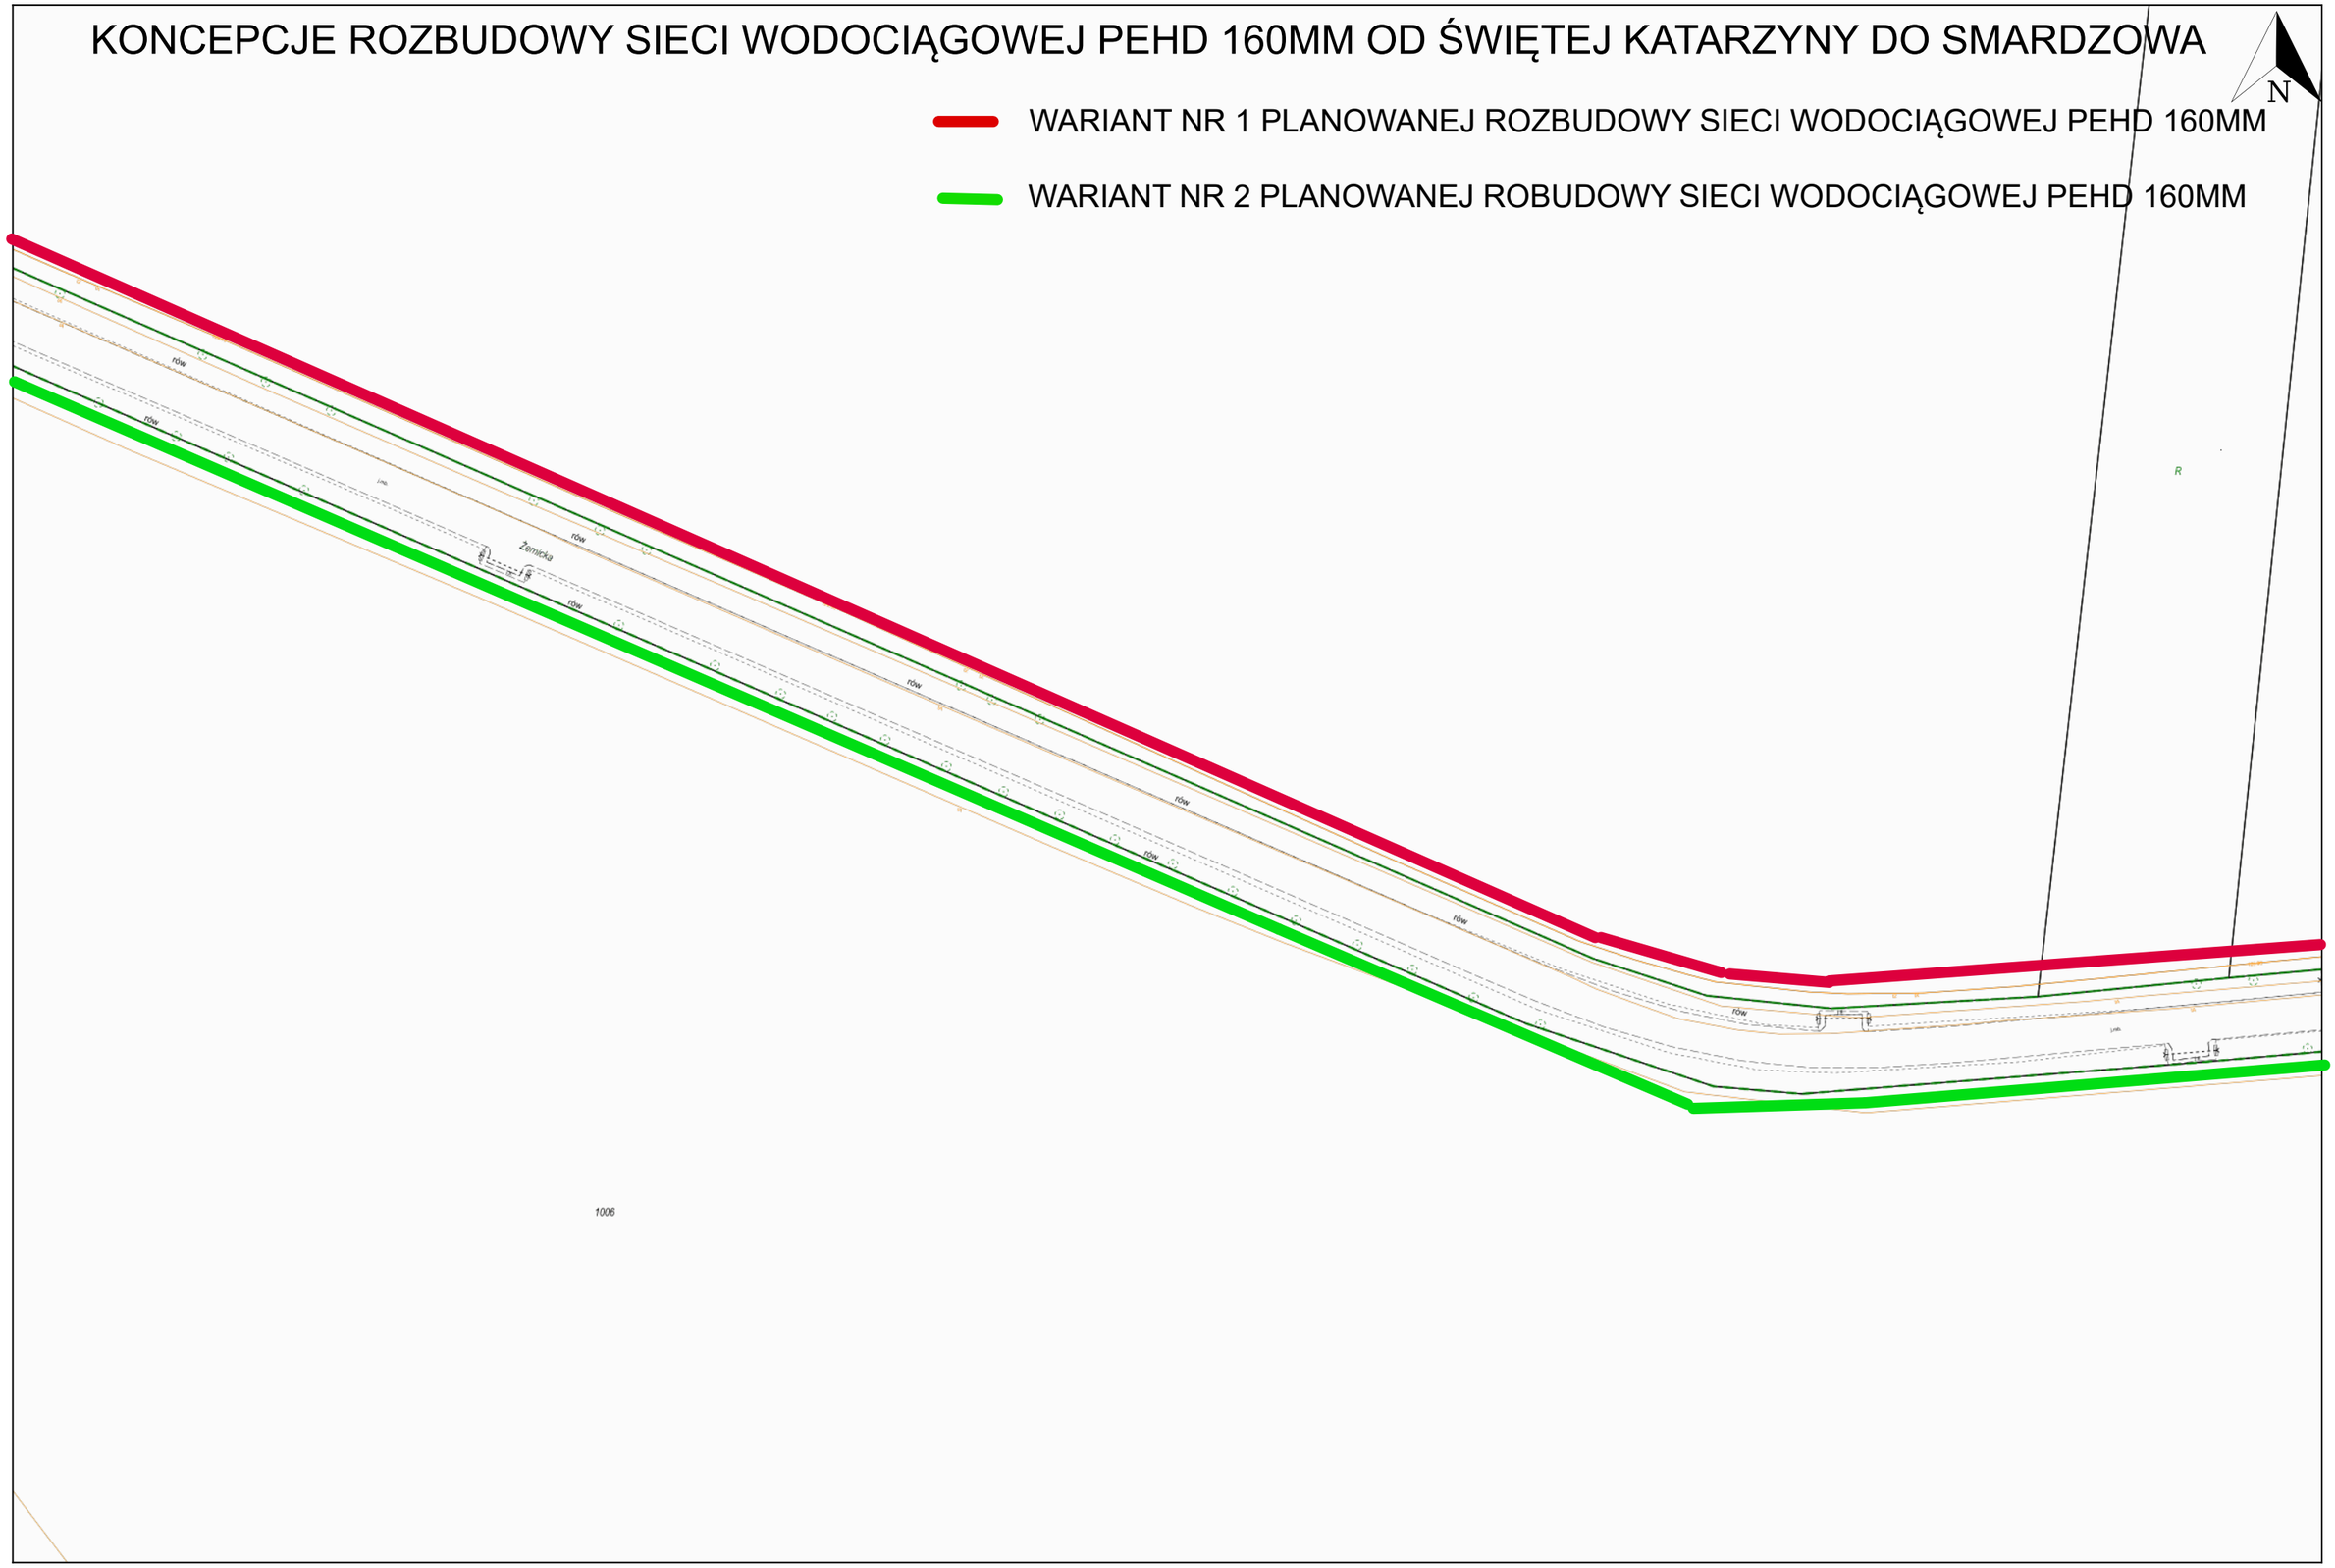

Wydruk w skali 1:1000

Wydruk z systemu WebEWID

Sporządził: Gosc

Udostępniane informacje nie są dokumentami w postępowaniach administracyjnych i innych. Materiały zawierające informacje z powiatowego zasobu geodezyjnego i kartograficznego (w tym dane z operatu ewidencyjnego Powiatowego Zakładu Katastralnego we Wrocławiu) należy zamawiać w Powiatowym Zakładzie Katastralnym we Wrocławiu. Dokumenty zawierające inne informacje przetwarzane w portalu mapowym należy zamawiać w wydziałach merytorycznych Starostwa Powiatowego we Wrocławiu, odpowiedzialnych za aktualizację tych danych.