


ELEWACJA PŁN-ZACH

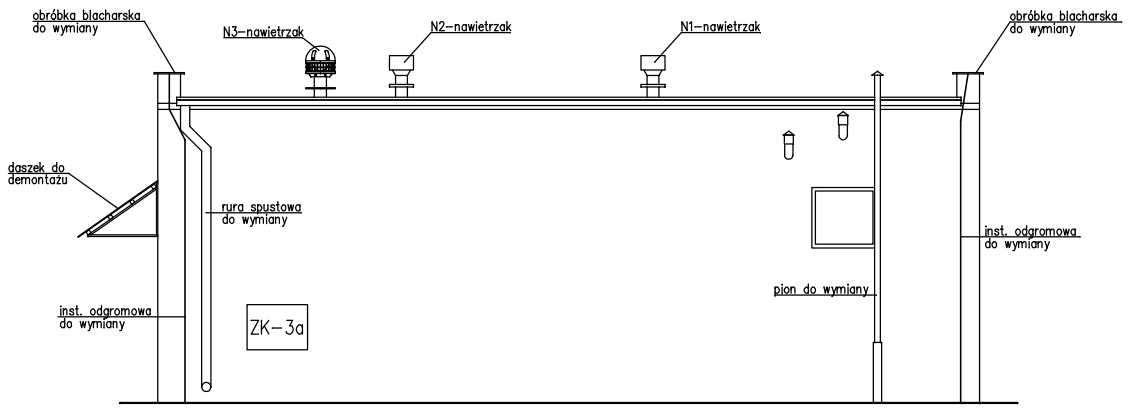


ELEWACJA PŁN-WSCH

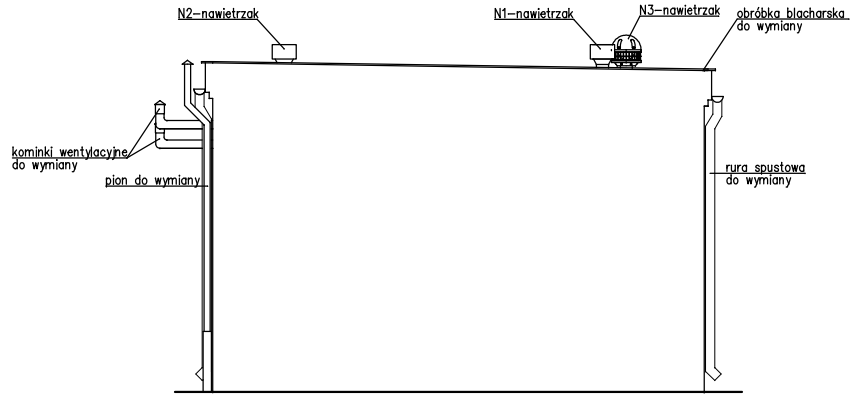

ELEWACJA PŁD-WSCH

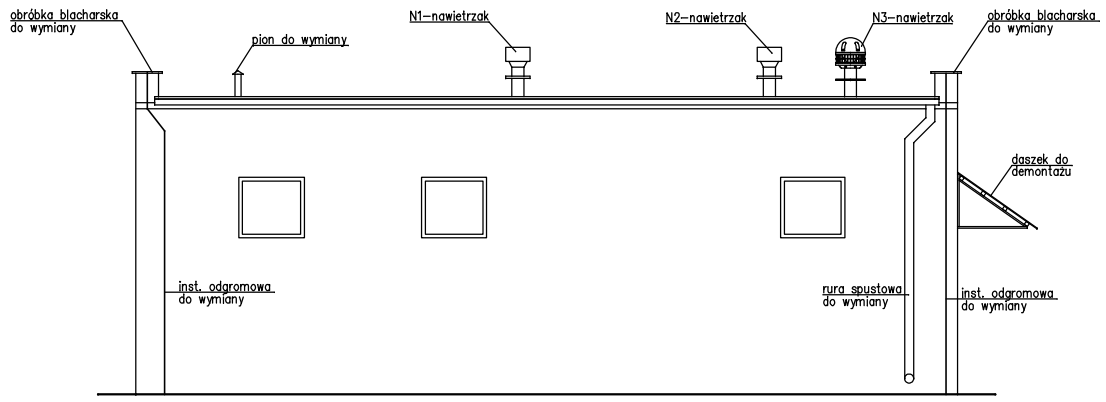

ELEWACJA PŁD-ZACH

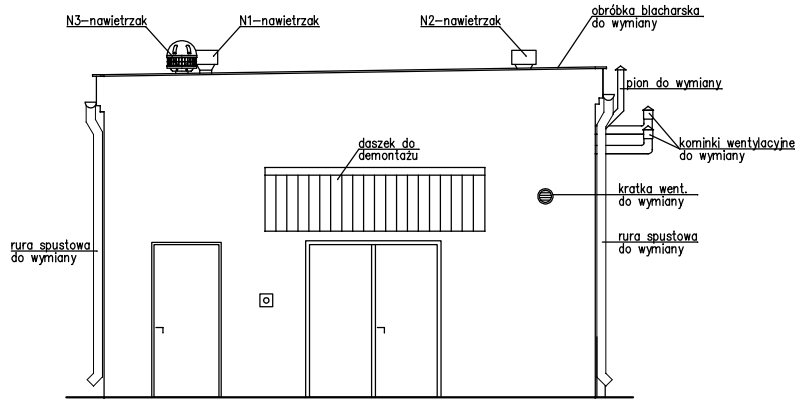

Wszystkie nawietrzaki przeznaczone są do wymiany.

PRACOWNIA PROJEKTOWO–USŁUGOWA
UL. PIŁAWSKA 4/20, 50–538 WROCŁAW
tel. 603 520 230

FLORANIT

InteliCAD 6.0 Prof.
C50V–9E8S–XC1V–6C17

TYTUŁ RYSUNKU:
ELEWACJE - STAN ISTNIEJĄCY

BRANŻA: BUDOWLANA

SKALA: 1/50

DATA: XI.2015

INWESTOR:
ZGK Sp. z o.o. ul. ŻERNICKA 17, 55–010 ŚWIĘTA KATARZYNA

OBIEKT:
STACJA UZDATNIANIA WODY ŁUKASZOWICE dz. nr 92/11

NR RYSUNKU: 5

PROJEKTANT: mgr inż. TOMASZ PĘKAŁA | NR UPR.: 96/02/DUW | PODPIS: