


ELEWACJA PŁN-ZACH

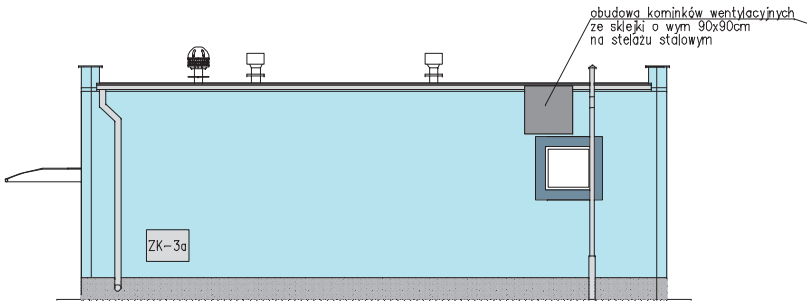


ELEWACJA PŁN-WSCH

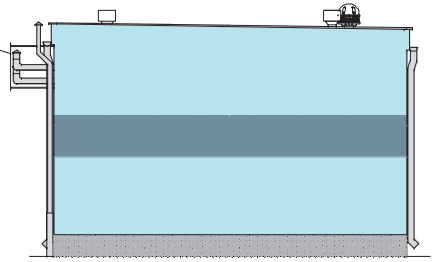

ELEWACJA PŁD-WSCH

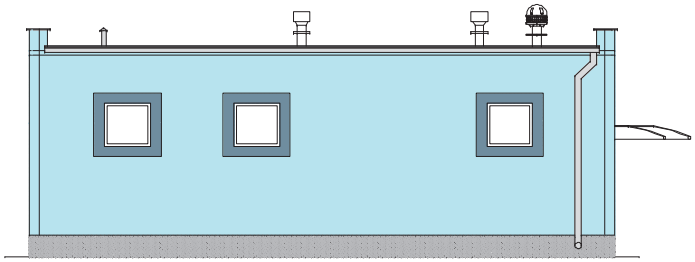

ELEWACJA PŁD-ZACH

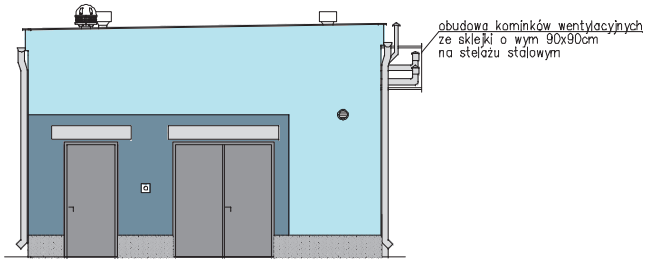

KOLOR SIGMA S0520-B10G

KOLOR SIGMA S3020-B10G

TYNK MOZAIKOWY FOVEO TECH MS33

PRACOWNIA PROJEKTOWO-USŁUGOWA
UL. PIŁAWSKA 4/20, 50-538 WROCŁAW
tel. 603 520 230

FLORANIT

IntelliCAD 6.0 Prof.
C50V-9E8S-XC1V-6C17

TYTUŁ RYSUNKU:
ELEWACJE - STAN PROJEKTOWANY

BRANŻA: BUDOWLANA

SKALA: 1/50

DATA: XI.2015

NR RYSUNKU: 8

INWESTOR:
ZGK Sp. z o.o. ul. ŻERNICKA 17, 55-010 ŚWIĘTA KATARZYNA

OBIEKT:
STACJA UZDATNIANIA WODY ŁUKASZOWICE dz. nr 92/11

PROJEKTANT:	NR UPR.:	PODPIS
mgr inż. TOMASZ PĘKAŁA	96/02/DUW	