



PRZEKRÓJ B-B

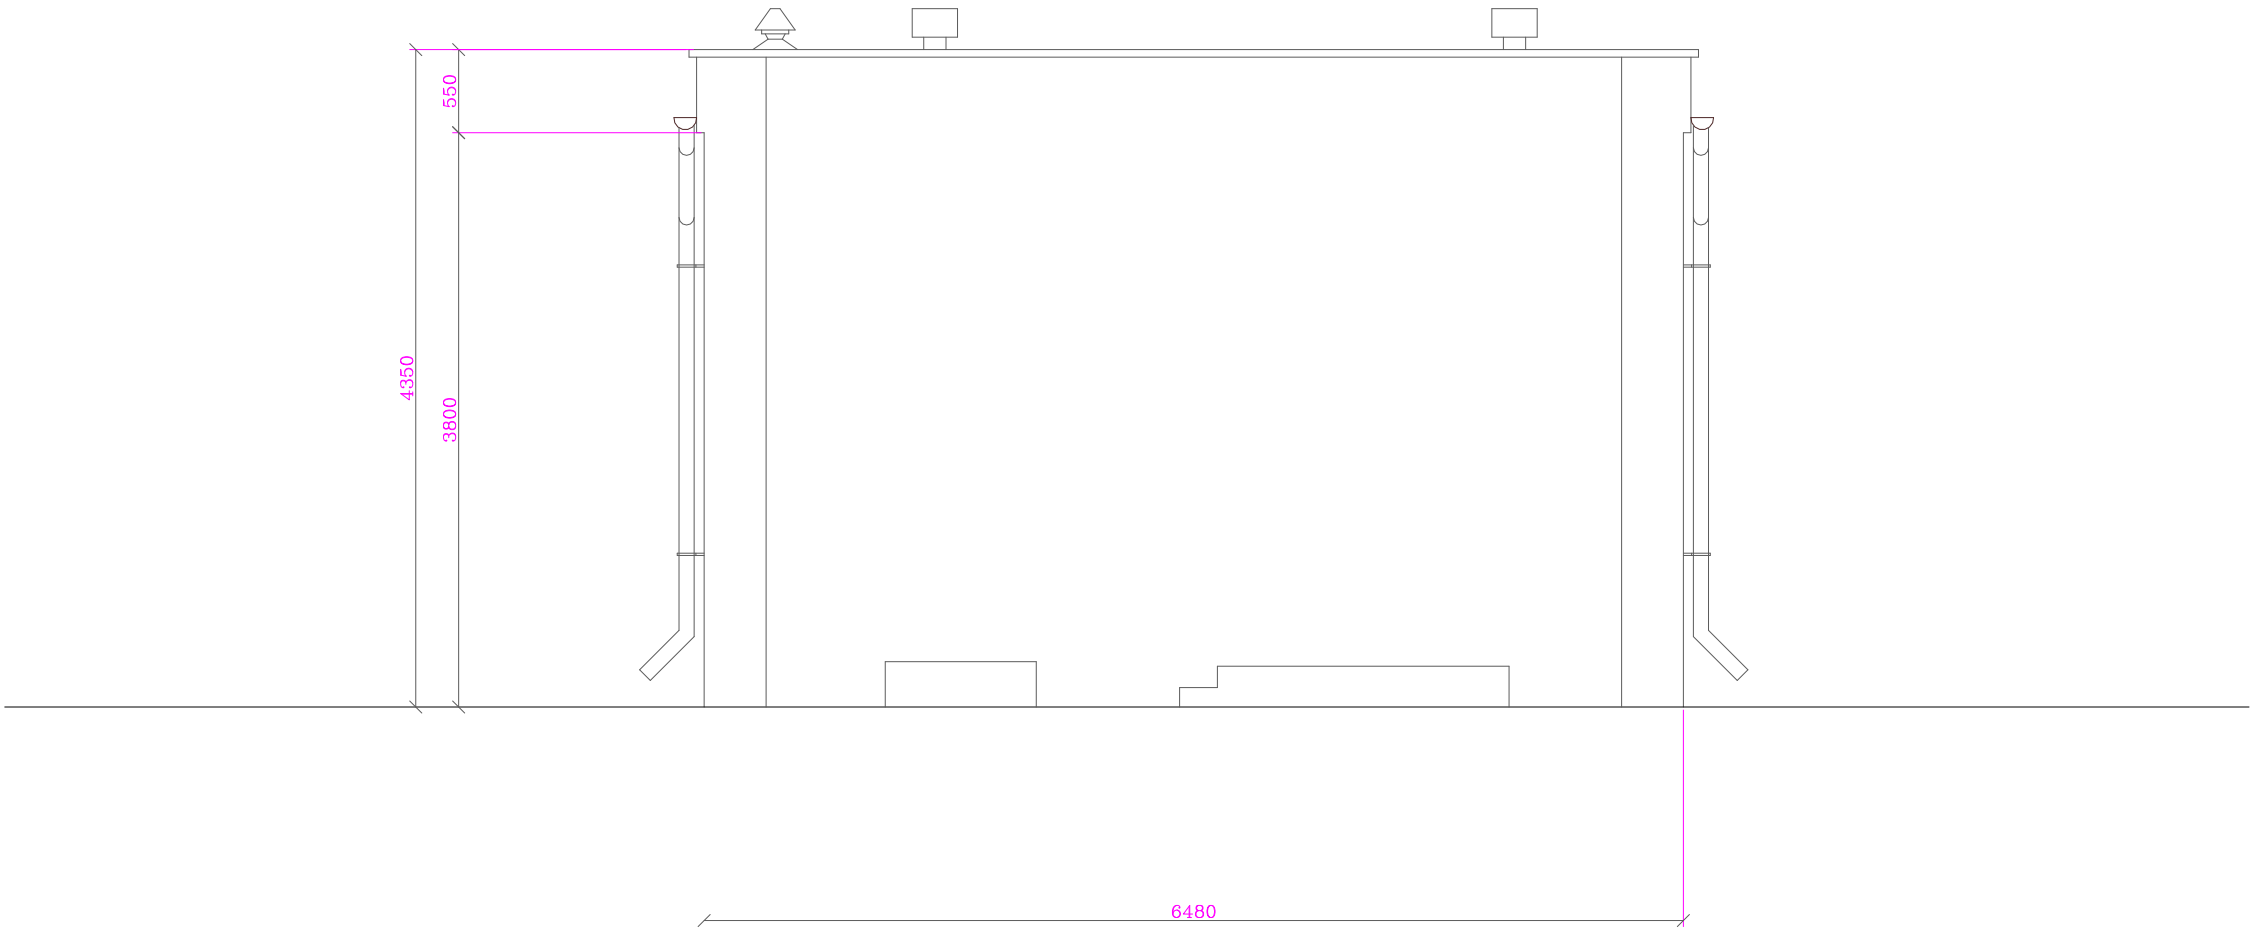

ul.Mokronoska 2 52-407 WROCLAW tel./fax 364-37-57		<div><div>FUNAM[®]</div><div>Spółka z o. o.</div></div>	
Projektant	inż. H. Sobociński	nr. upr. 341/76/Wwm	podpis
Opracował			podpis
Sprawdził	mgr inż. L. Majek	nr. upr. 100/93/UW,643/94/UW	podpis
Obiekt SUW – Łukaszowice			skala 1:50
Tytuł rysunku Przekrój C–C			rys. nr 3
Inwestor Urząd Gminy – Św. Katarzyna			egz. nr

PRZEKRÓJ A-A

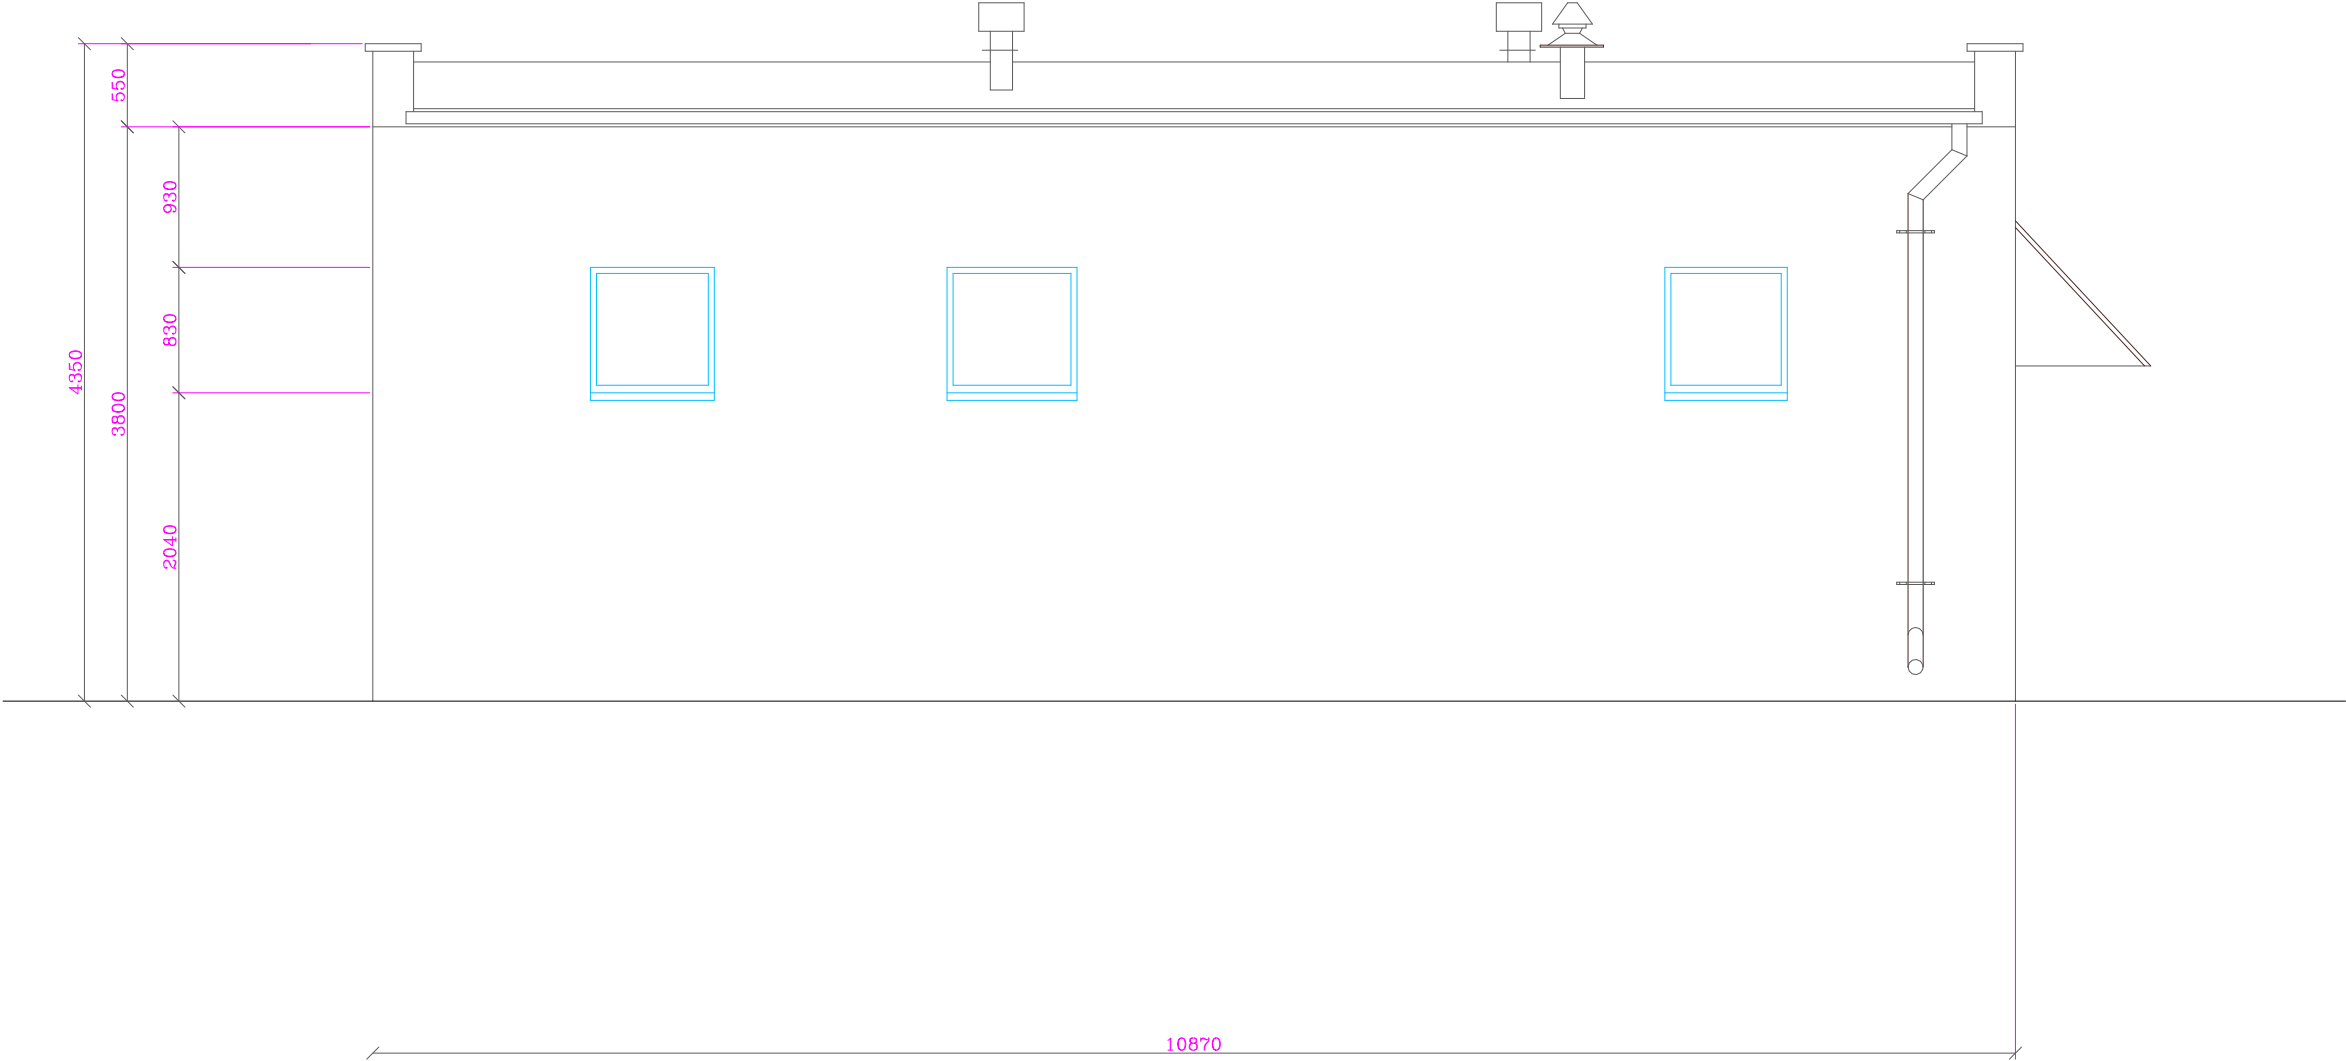

ul.Mokronoska 2 52-407 WROCLAW tel./fax 364-37-57		<div><div>FUNAM®</div><div>Spółka z o. o.</div></div>	
Projektant	inż. H. Sobociński	nr upr 341/76/Wwm	podpis
Opracował			podpis
Sprawdził	mgr inż. L. Majek	nr upr 100/93/UW,643/94/UW	podpis
Obiekt SUW – Łukaszowice			skala 1:50
Tytuł rysunku Przekrój A-A			rys. nr 3
Inwestor Urząd Gminy – Św. Katarzyna			egz. nr

